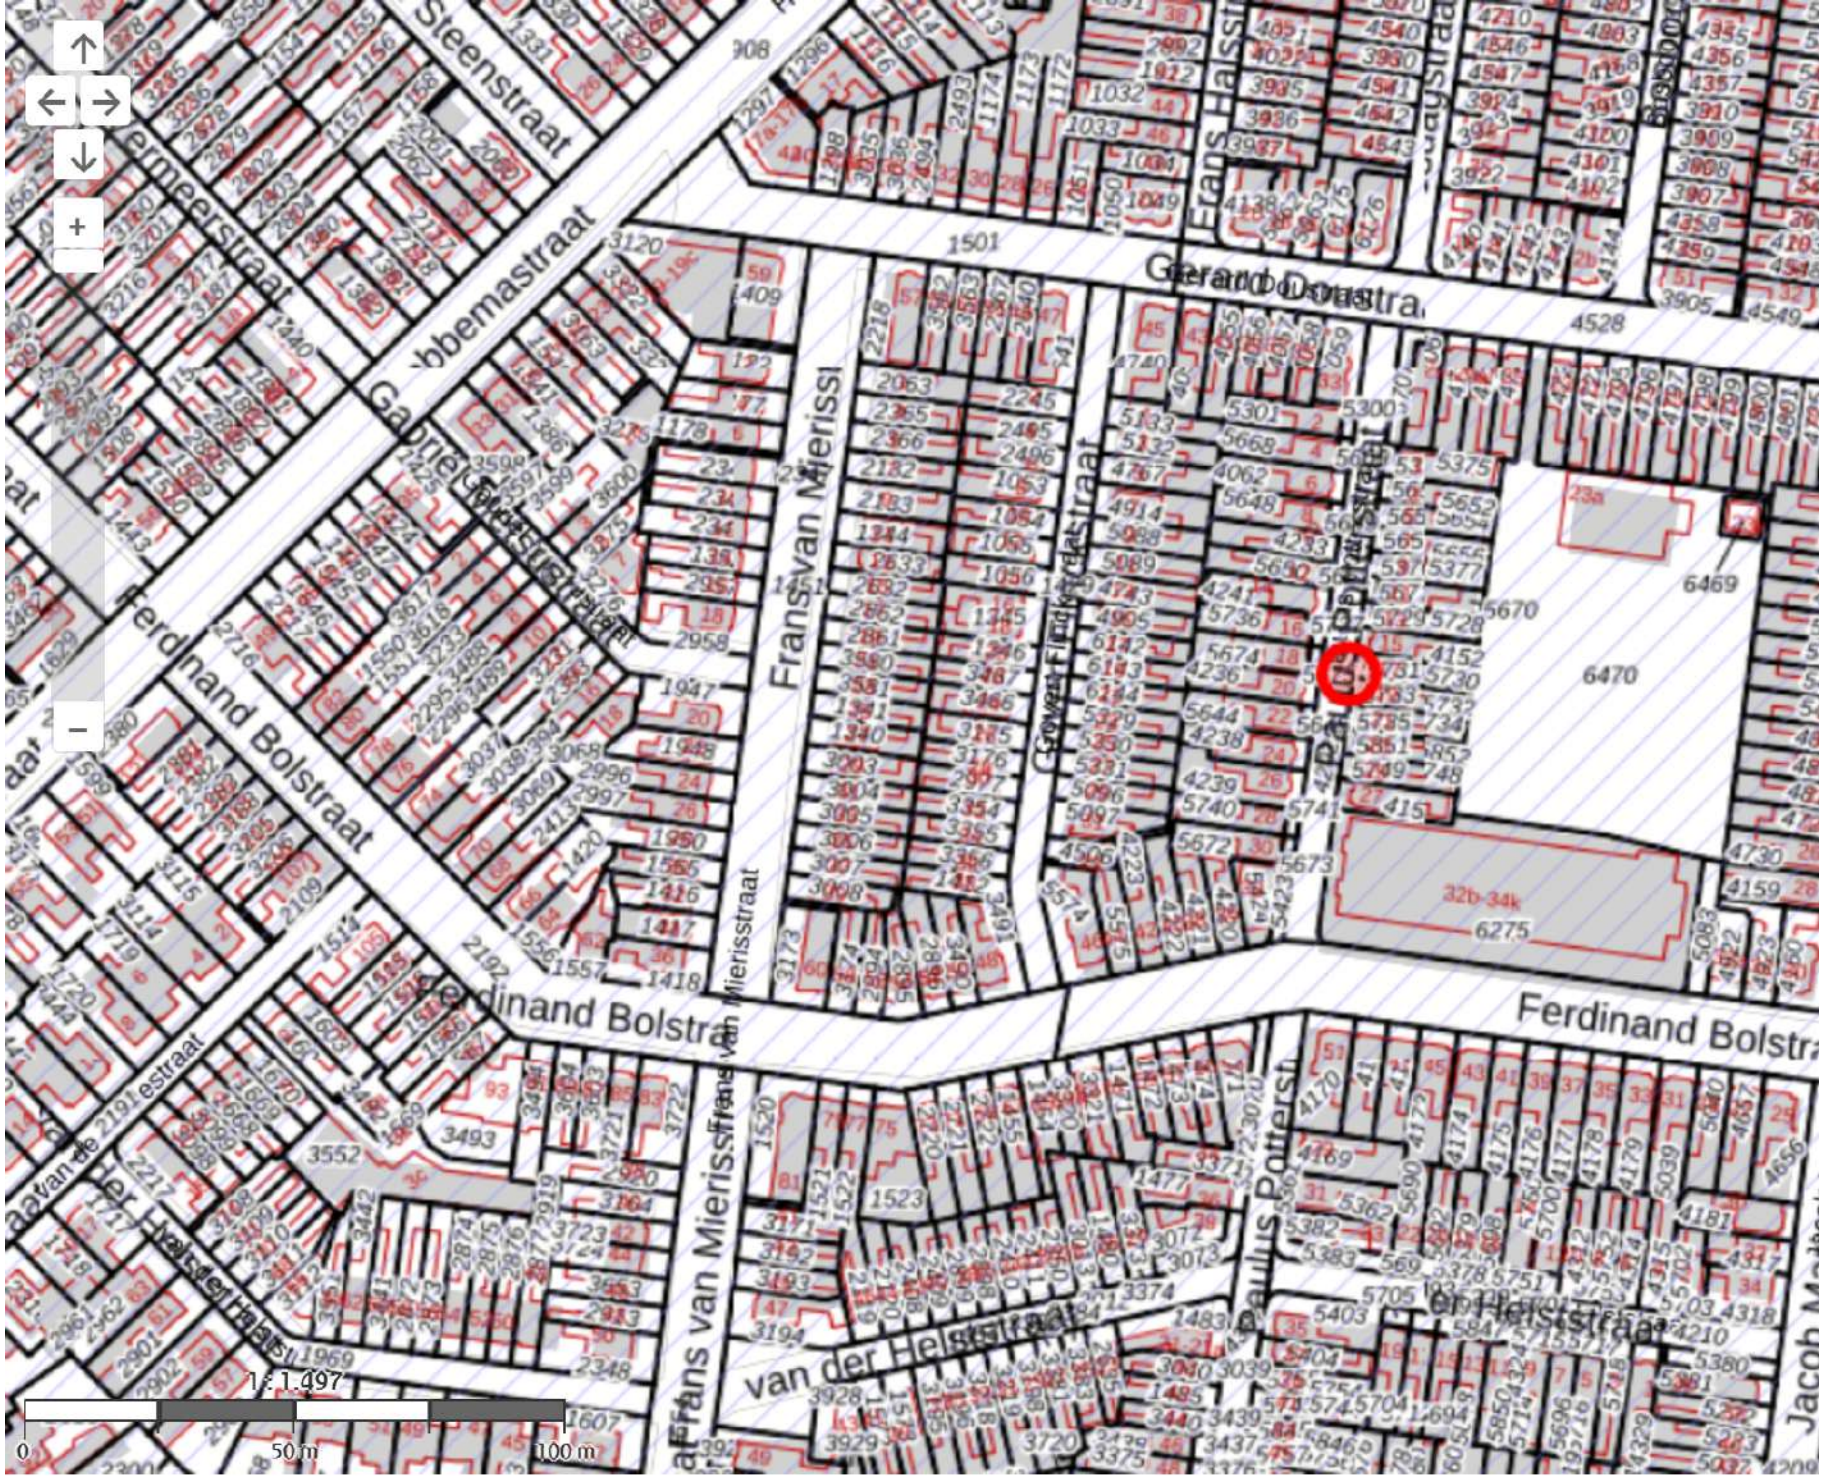
Steenstraat
Gerard Doustra
Ferdinand Bolstraat
Frans van Mierisstraat
van der Helststraat
Paulus Potterstraat
Jacob
1:1.497
0
50 m
100 m