




< Locatie zoeken

**Willem Loréstraat 146, 8921CN  
Leeuwarden**

✓ Toon documenten op gekozen locatie

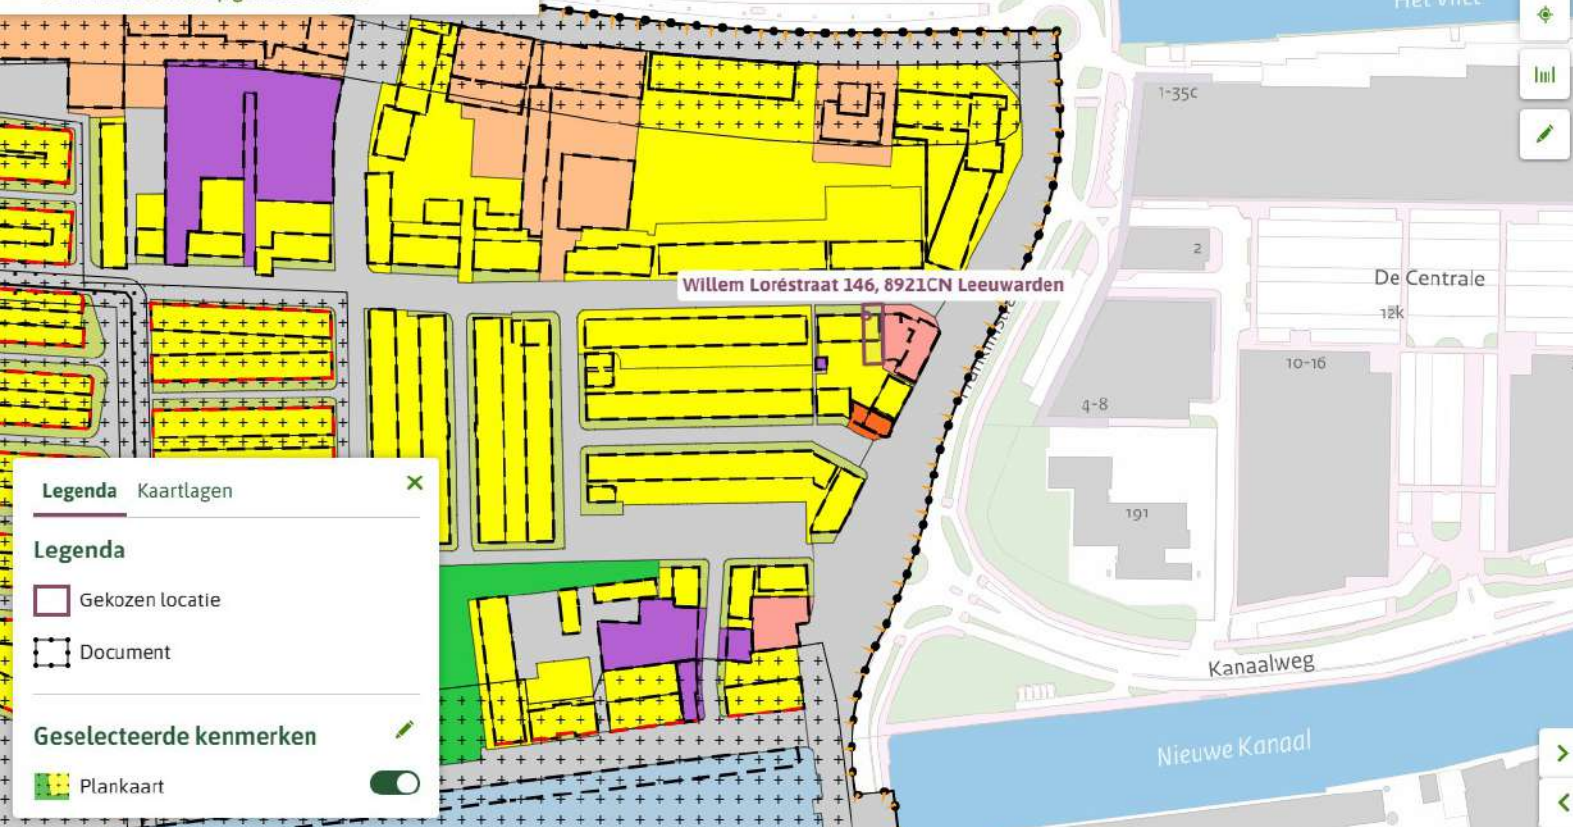

**Legenda** Kaartlagen

**Legenda**

- Gekozen locatie
- Document

**Geselecteerde kenmerken**

- Plankaart

### Leeuwarden - Oranjewijk, Tulpenburg en 't Vliet

bestemmingsplan · Leeuwarden

meer documentkenmerken

vastgesteld 27-06-2016 - geheel onherroepelijk in werking

**Plekinfo** Overzicht Gerelateerd

#### Bestemmingen (2)

Tuin

Wonen

#### Bouwvlakken (1)

bouwvlak

#### Gebiedsaanduidingen (1)

geluidzone - industrie

#### Maatvoeringen (2)

Maximum bouwhoogte (m) (1)

Maximum bouwhoogte (m): 7