



< Locatie zoeken


📍 184942, 578312

Deze coördinaten liggen in

Wilgenroosje 33, 8935NT Leeuwarden

Perceel Huizum (HZM00) G 2696

✓ Toon documenten op gekozen locatie

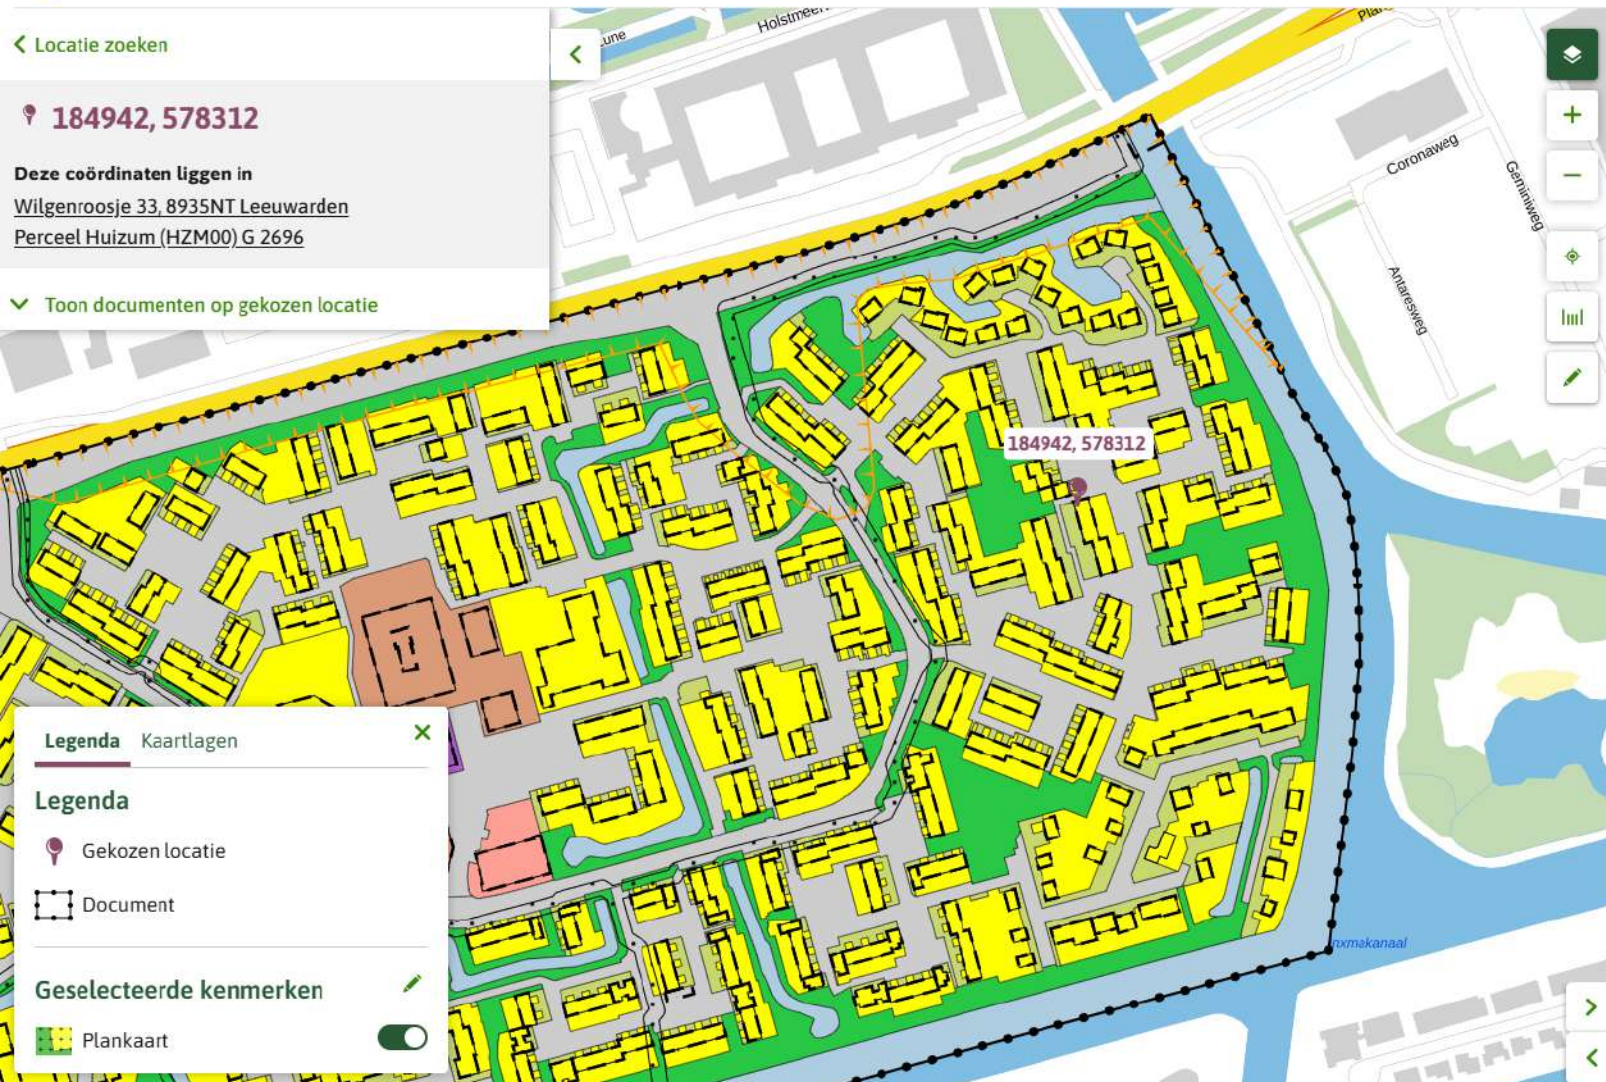

Legenda Kaartlagen

Legenda

- 📍 Gekozen locatie
- 📄 Document

Geselecteerde kenmerken

- 🏡 Plankaart

Leeuwarden - Aldlân / Pieter Christiaanpark

bestemmingsplan - Leeuwarden

meer documentkenmerken ▾

vastgesteld 25-11-2013 - geheel onherroepelijk in werking

Plekinfo Overzicht Gerelateerd

Bestemmingen (1)

🟡 Wonen 📄

Bouwvlakken (1)

📄 bouwvlak

Maatvoeringen (2)

▾ Maximum goothoogte (m) (1)

📄 Maximum goothoogte (m): 6

▾ Maximum bouwhoogte (m) (1)

📄 Maximum bouwhoogte (m): 9